
archivolt | SolarLab

NÃO VÁLIDO PARA CONSTRUÇÃO

GUIA DE PROJETO · CORTES TÍPICOS

Cobertura solar ventilada: cortes típicos

Tradução e distribuição em Portugal: archivolt.pt · info@archihub.pt · 220 924 484
Original: SolarLab, 2023
Em caso de divergência, prevalece a informação técnica do fabricante.

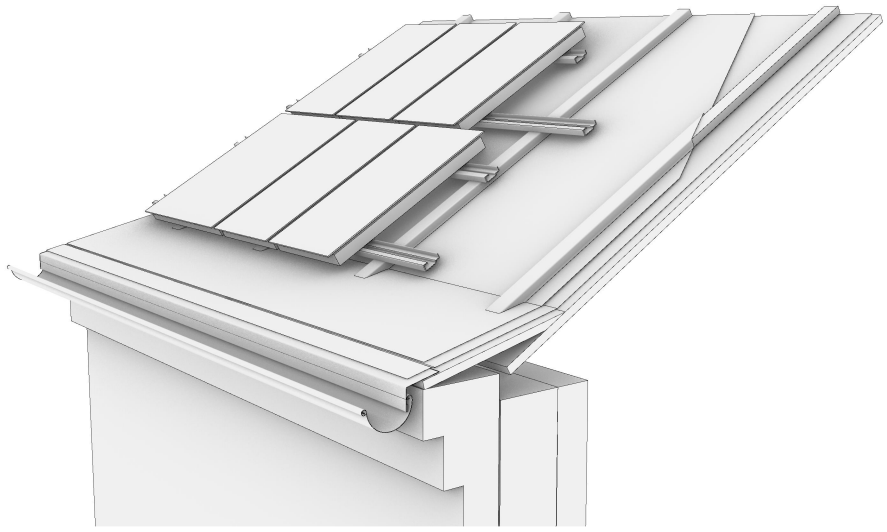


Cobertura solar ventilada: guia de construção com pormenores típicos


Os sistemas de revestimento solar SolarLab.dk permitem uma personalização sem paralelo, adaptada a cada projeto, da geometria e da fixação ao acabamento e às cores.

Esta folha apresenta um guia de projeto simplificado, de apoio ao projeto de arquitetura. A SolarLab está disponível para colaborar desde a fase de conceito, com apoio de projeto mais detalhado e estimativas de potência e de custo.

Toda a informação aqui apresentada é propriedade da SolarLab.dk e é fornecida sem garantia nem obrigações, como apoio criativo e informação geral. Qualquer execução requer validação caso a caso ou pelos serviços de engenharia da SolarLab.dk.

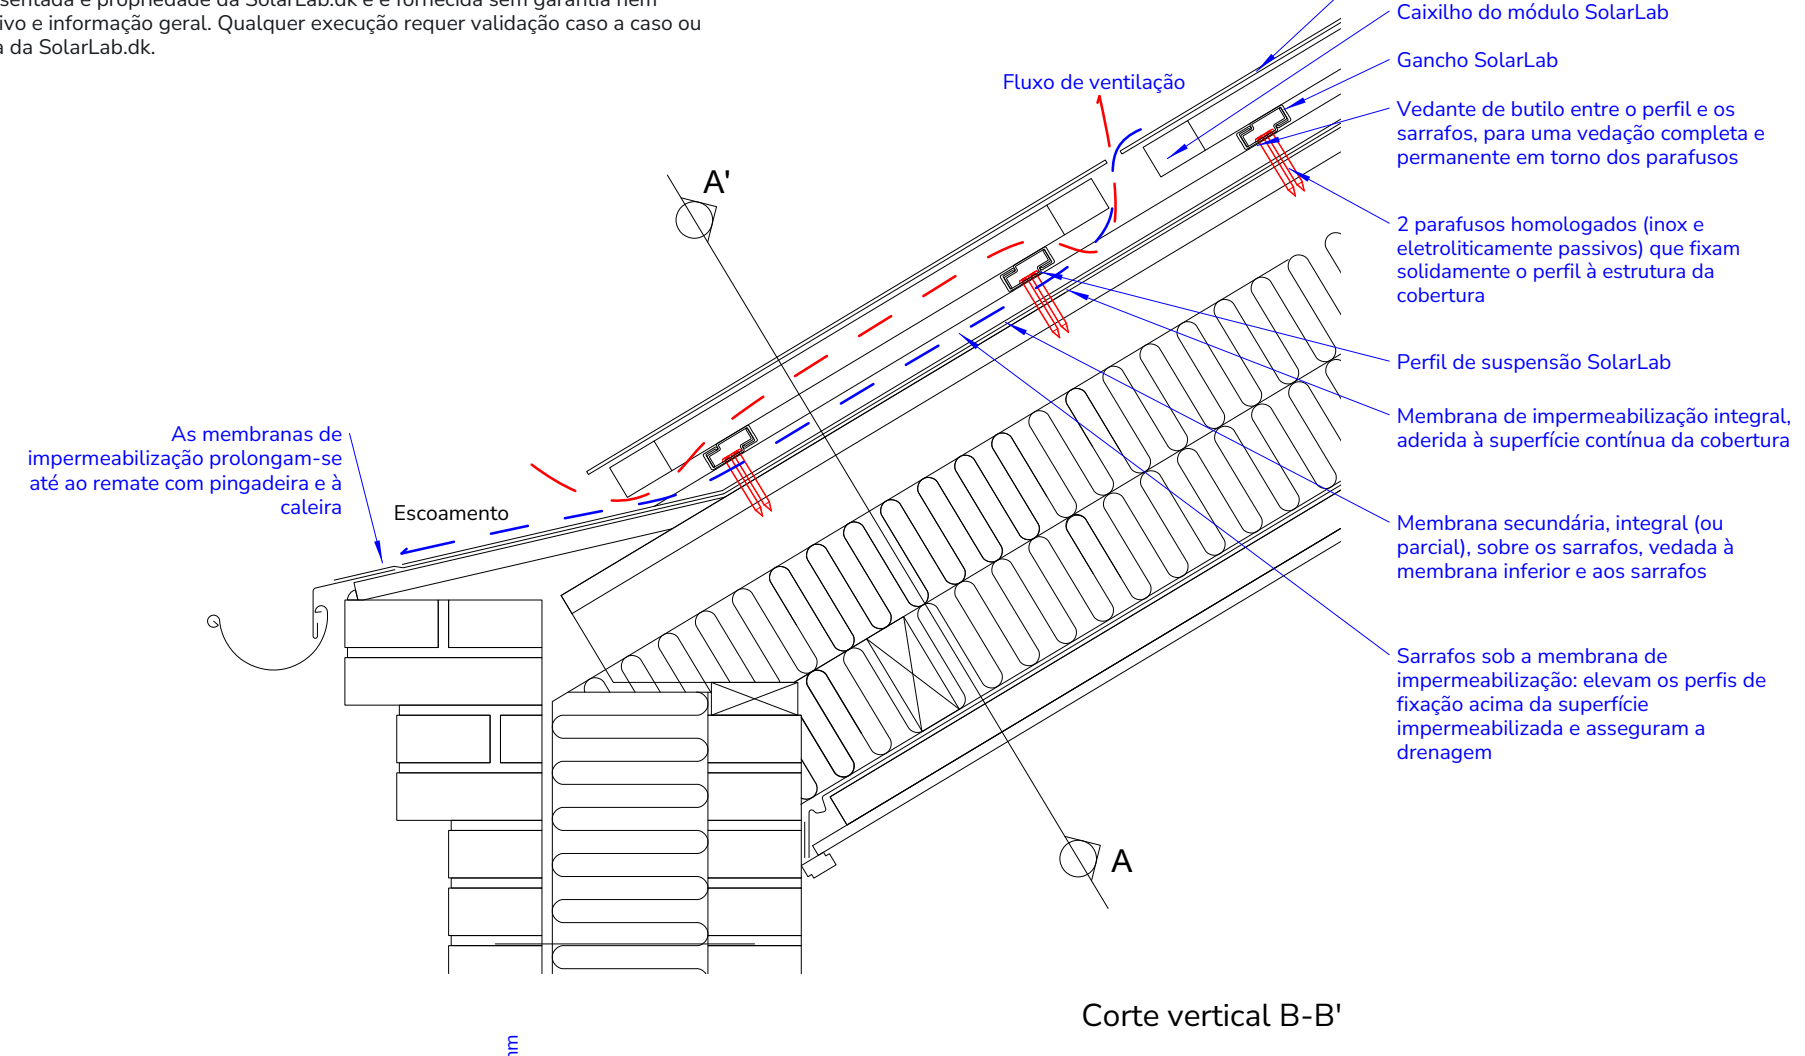

Corte vertical B-B'

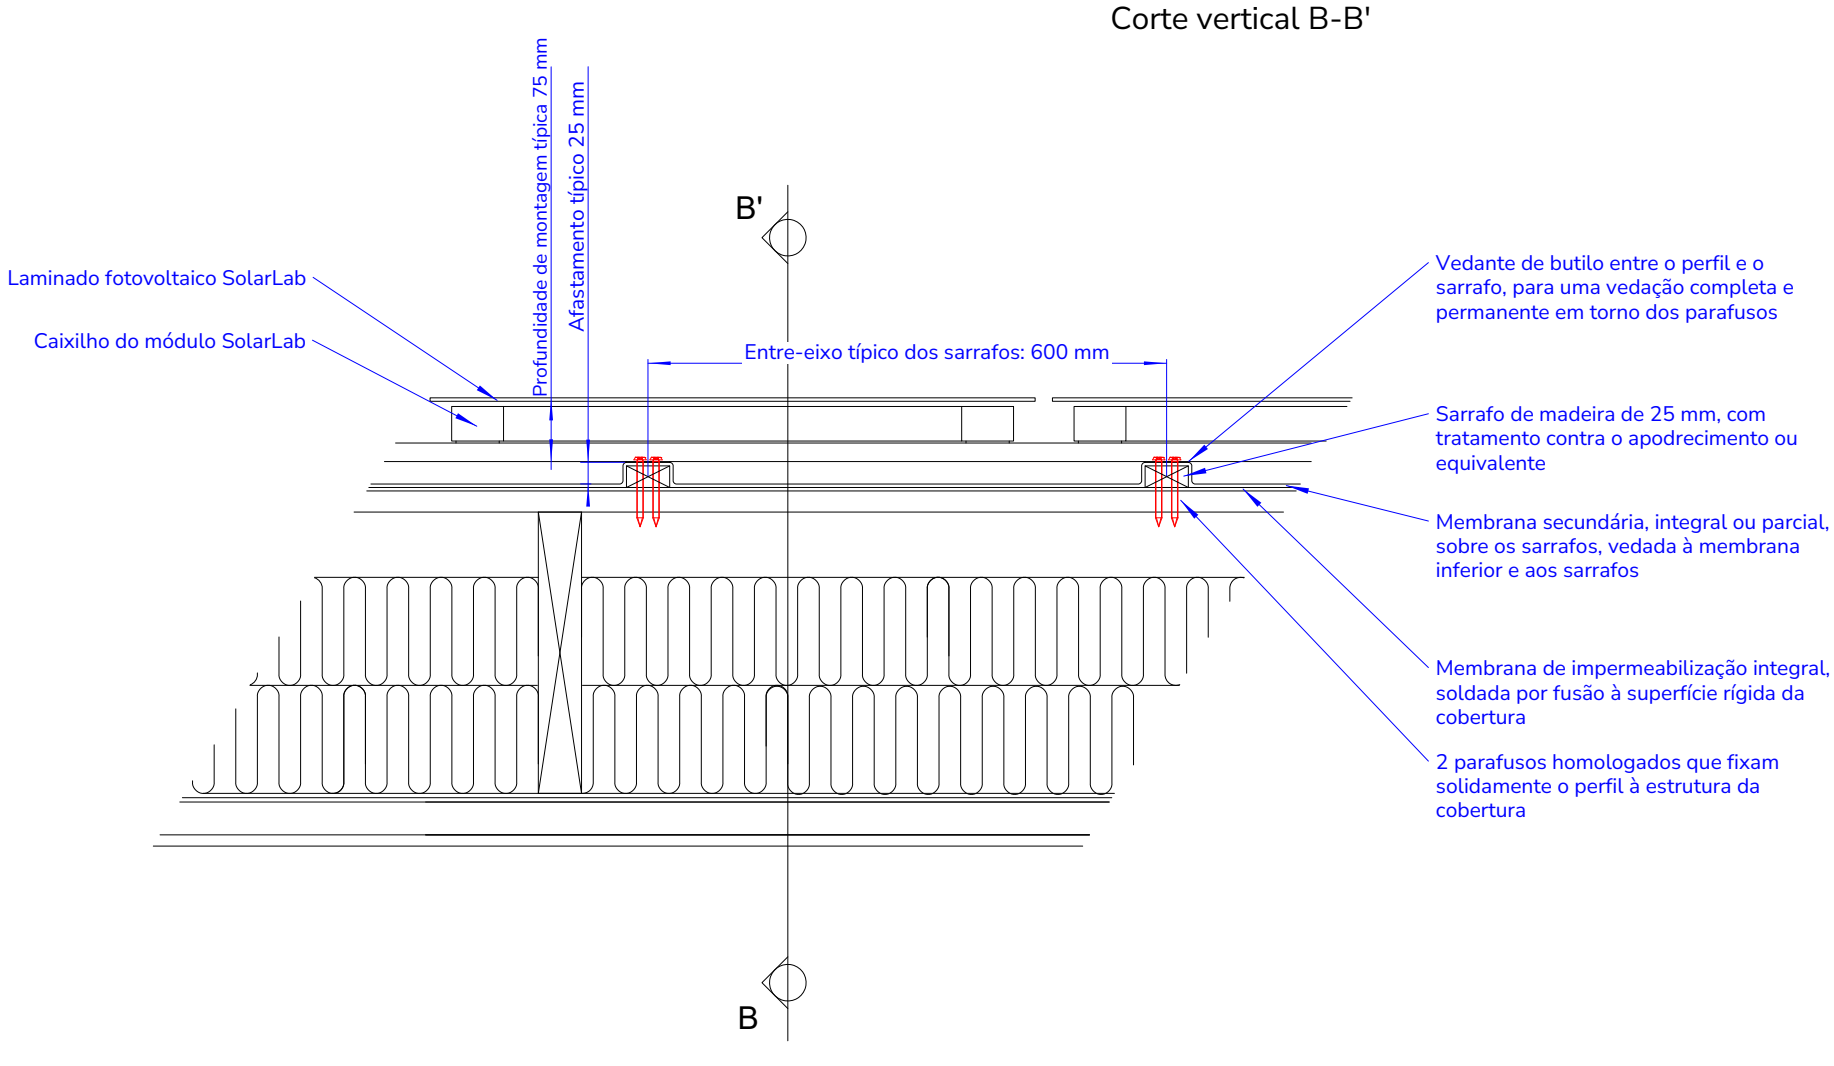

Corte horizontal A-A'